

Vue 01




Vue 02



Vue 03

<p>46 rue Docteur Janvier COUERON</p>	<p>Maitrise d'Ouvrage: SA d'HLM GAMBETTA LOCATIF &amp; SCCV les bords de Loire (en cours de création)</p>	<p>SITUATION</p>	<p>PC 1 Juillet 2017</p>
---	---	------------------	------------------------------


Maitrise d'Oeuvre: AUD Vincent Ferraud Architecture

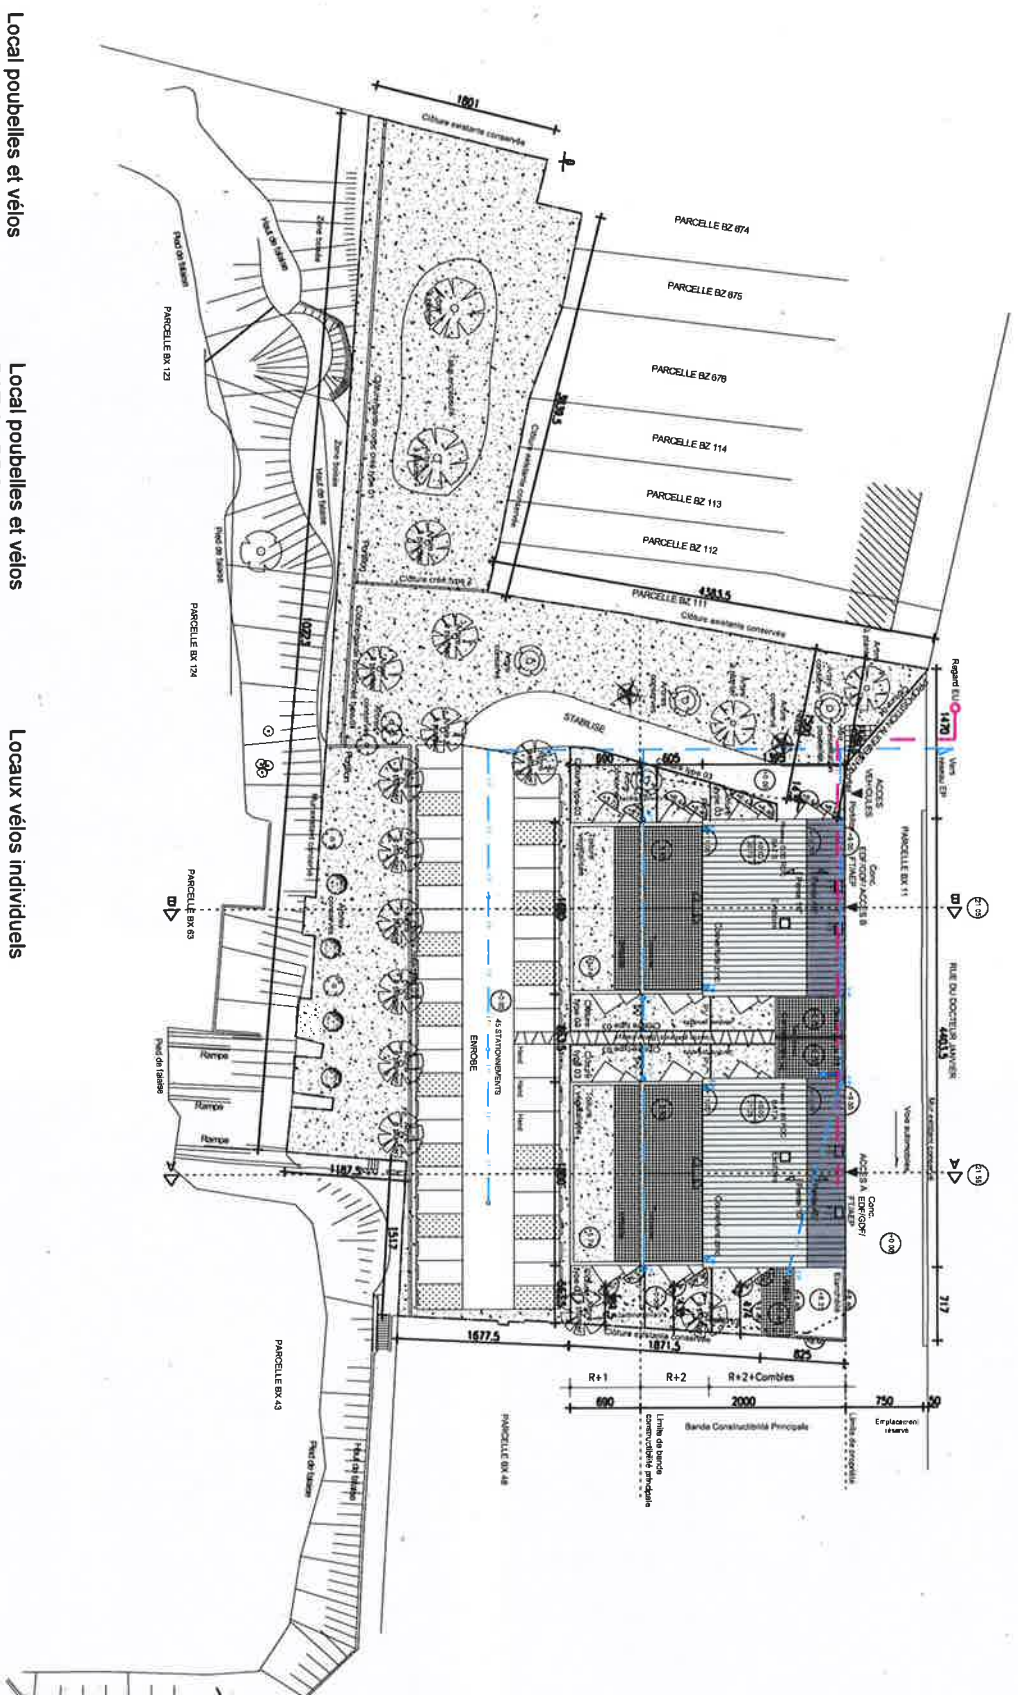

Local poubelles et vélos  
 BATB - RDC  
 1/200

Local poubelles et vélos  
 BAT A - RDC  
 1/200

Locaux vélos individuels  
 BAT A - RDC  
 1/200

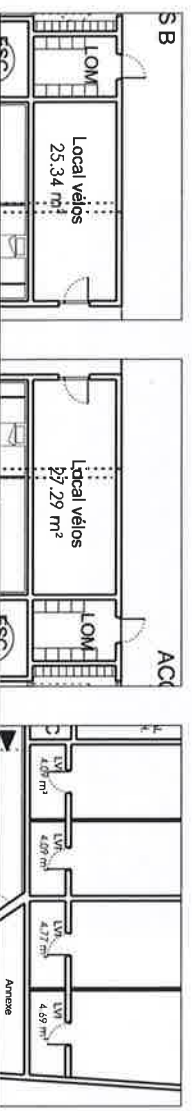

46 rue Docteur Janvier  
 COUERON

Maîtrise d'Ouvrage: SA d'HLM GAMBETTA LOCATIF & SCCV les bords de Loire  
 (en cours de création)  
 Maîtrise d'Oeuvre: AUD Vincent Perraud Architecture

PLAN MASSE  
 ECH: 1/500




PC 2B  
 Juillet 2017

LEGENDE


- Pelouse
- Couverture zinc
- Béton balayé
- Enrobé
- Dalles sur plots (Terrasses)
- Stationnements végétalisés (Green block)
- Arbres existants conservés
- Arbres à planter
- PV  
Pare vie H=180cm
- Limite de propriété
- Réseau EU
- Réseau EP
- Altimétrie projetée  
+0.00  
-19.70
- Célture type 1:  
H=180cm
- Célture type 2:  
H=180cm
- Célture type 3:  
H=120cm
- Célture type 4:  
H=120cm

LEGENDE MATERIAUX

- Cz Couverture zinc
- Bz Bardage zinc
- Bb Bardage bois
- Eb Enduit blanc
- Eg Enduit gris
- Em Enduit matricé
- E01 Enduit ocre laine 01
- E02 Enduit ocre laine 02
- E03 Enduit ocre laine 03
- Mp Menuiseries PVC
- Mm Menuiseries métallique
- Gm1 Garde corps barreaudage métal
- Gm2 Garde corps métal perforé
- PV Pare-vue
- C Clôture: 3 types
- F1 Fenêtre de toit

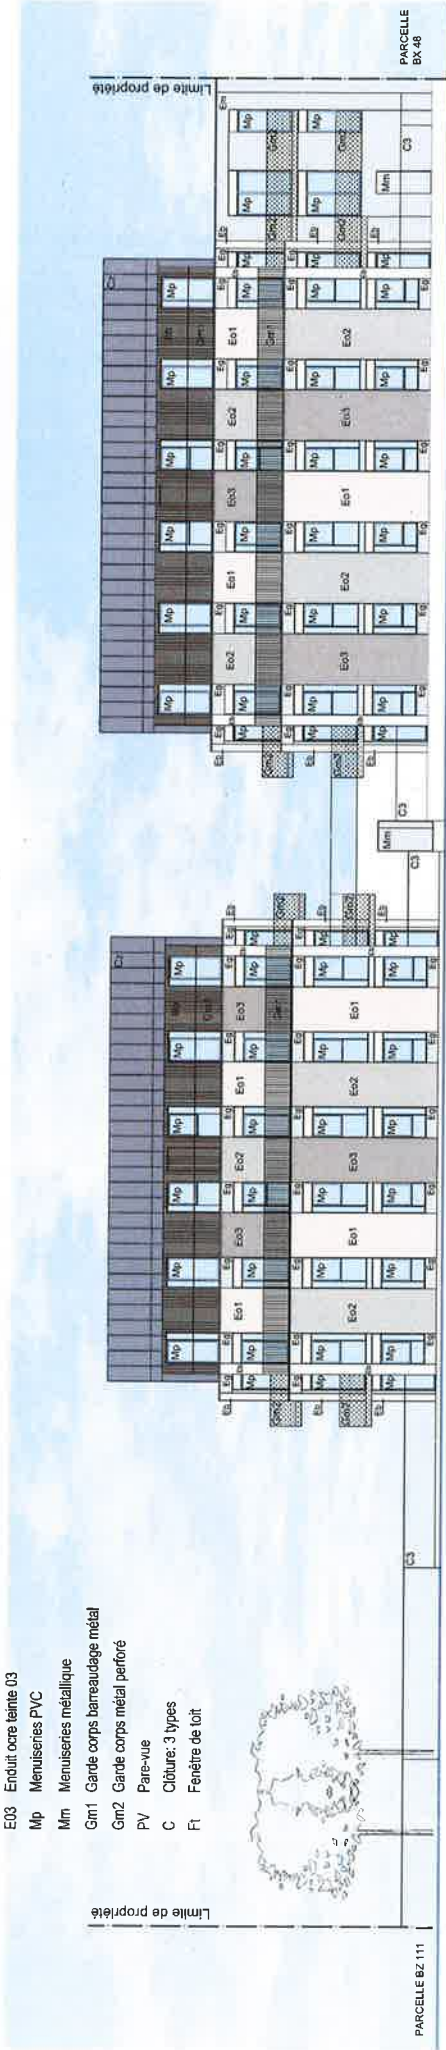

ELEVATION SUD

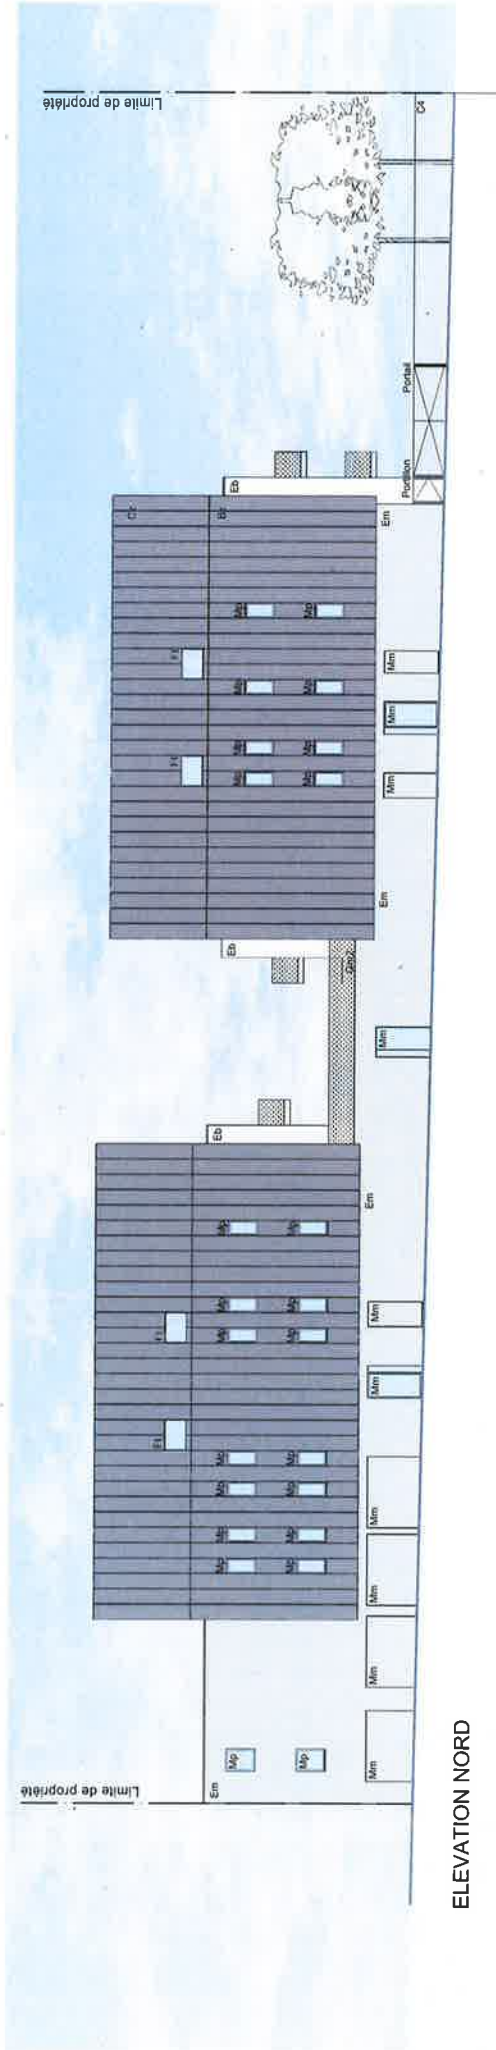


ELEVATION NORD

46 rue Docteur Janvier  
COUERON

Maîtrise d'Ouvrage: SA d'HLM GAMBETTA LOCATIF & SCCV les bords de Loire  
(en cours de création)  
Maîtrise d'Oeuvre: AUD Vincent Perraud Architecture

ELEVATIONS  
ECH: 1/200

PC 5B  
Juillet 2017

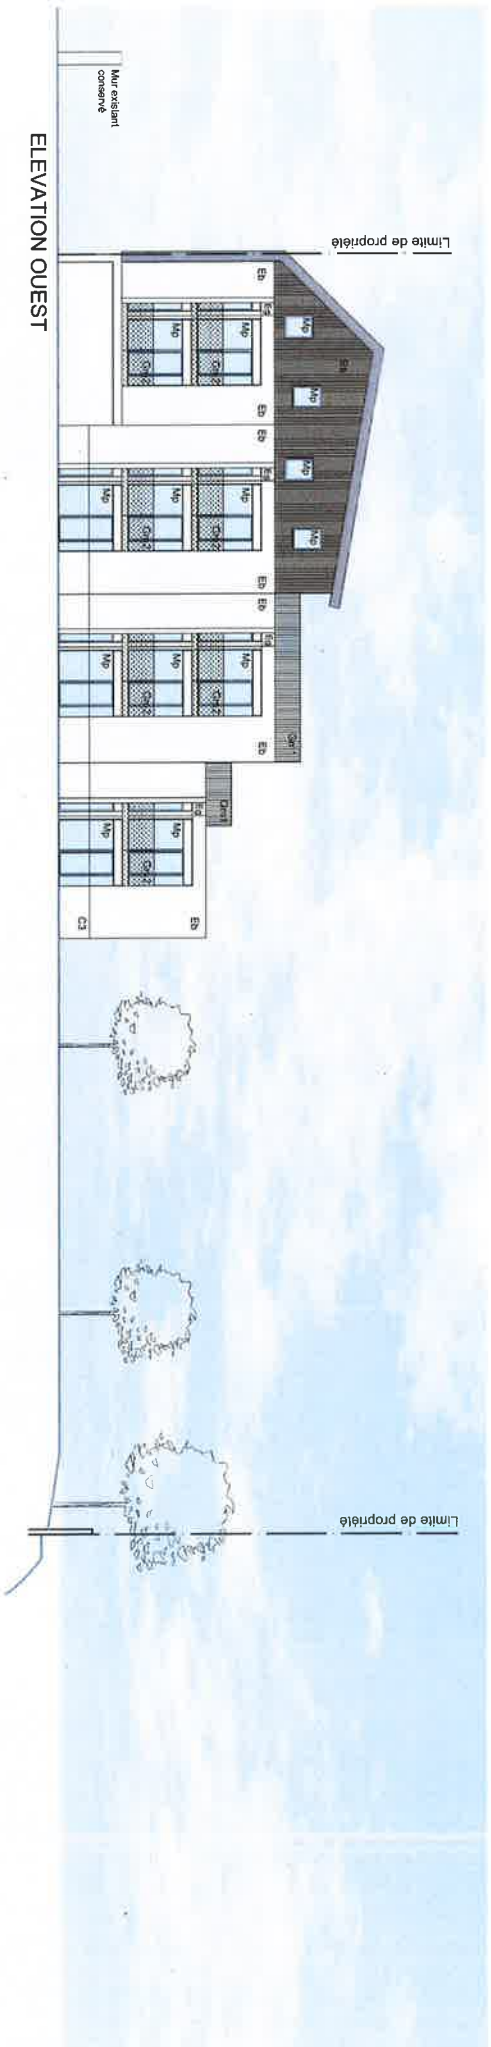

ELEVATION OUEST



ELEVATION EST

- LEGENDE MATERIAUX**
- Cz Couverture zinc
  - Bz Bardage zinc
  - Bb Bardage bois
  - Eb Enduit blanc
  - Eg Enduit gris
  - Em Enduit matricé
  - E01 Enduit ocre teinte 01
  - E02 Enduit ocre teinte 02
  - E03 Enduit ocre teinte 03
  - Mp Menuiseries PVC
  - Mm Menuiseries métallique
  - Gm1 Garde corps bardage métal
  - Gm2 Garde corps métal perforé
  - Pv Pare-vue
  - C Clôture: 3 types
  - F1 Fenêtre de toit

46 rue Docteur Janvier  
COUERON

Maîtrise d'Ouvrage: SA d'ILM GAMBETTA LOCATIF & SCCV les bords de Loire  
(en cours de création)  
Maîtrise d'Oeuvre: AUD Vincent Perraud Architecture

ELEVATIONS  
ECH: 1/200

PC 5C  
Juillet 2017



Vue Projet  
 Depuis la rue du Docteur Janvier



Vue Existant  
 Depuis la rue du Docteur Janvier

<p>46 rue Docteur Janvier          COUERON</p>	<p>Maîtrise d'Ouvrage: SA d'HLM GAMBETTA LOCATIF &amp; SCCV les bords de Loire          (en cours de création)          Maîtrise d'Oeuvre: AUD Vincent Perraud Architecture</p>	<p>INSERTION</p>	<p>PC 6A          Juillet 2017</p>
--	---	------------------	--



Vue insertion depuis vue aérienne



Vue Sud Ouest



Vue insertion depuis rive sud

46 rue Docteur Janvier  
COUERON

Maitrise d'Ouvrage: SA d'HLM GAMBETTA LOCATIF & SCCV les bords de Loire  
(en cours de création)  
Maitrise d'Oeuvre: AUD Vincent Perraud Architecture

VOLUMETRIE

PC 6B  
Juillet 2017