

## ARRÊTÉ

Service : Aménagement du territoire

Références : MV

N° 2024-156

Objet : **CREATION DE NUMERO DE VOIE – 2 ET 2 BIS RUE ROUGET DE LISLE**

**Le Maire de la Ville de Couëron,**

**Vu le Code Général des Collectivités Territoriales, et notamment les articles L.2212-1, L.2212-2 et L.2213-28**

**Vu l'arrêté n°503-2023 en date du 16 octobre 2023 portant délégation de fonctions et de signature au profit de Monsieur Michel Lucas,**

**Vu le plan annexé,**

**Considérant** que le numérotage des habitations constitue une mesure de police générale que seul le Maire peut prescrire,

### Arrête

**Article 1 :** Il est prescrit la numérotation suivante sur la voie :

| Référence(s) cadastrale(s) | Voie | Libellé                            | Numéro |
|----------------------------|------|------------------------------------|--------|
| Section BK n°522           | Rue  | Rouget de Lisle (maison de droite) | 2      |
|                            | Rue  | Rouget de Lisle (maison de gauche) | 2 bis  |

**Article 2 :** Aucun numérotage autre que celui prévu au présent arrêté n'est admis. Aucun changement ne peut être opéré sauf sur autorisation et sous le contrôle de la Ville.

**Article 3 :** Les infractions au présent arrêté seront constatées et poursuivies conformément aux lois et règlements en vigueur.

**Article 4 :** Les frais de premier établissement ou renouvellement, entretien et de réfection du numérotage sont à la charge des propriétaires.

**Article 5 :** Une copie du présent arrêté est adressée à :

- la brigade territorial autonome de Gendarmerie de Couëron-Indre,
- au service Départementale d'Incendie et de Secours de Loire-Atlantique,
- Monsieur le Directeur de la poste de Couëron,
- au pôle topographique de gestion cadastrale de Nantes, Enedis, Direction Générale des Finances Publiques, Orange, et à la base d'adresse nationale et l'INSEE.

**Article 6 :** Le présent arrêté sera affiché et publié conformément aux articles L.2131-1 et L.2131-2 du Code Général des Collectivités Territoriales.

Couëron, le 29/02/2024



Michel Lucas  
Adjoint à l'aménagement du  
territoire, urbanisme et  
agriculture


Le Maire,

- certifie sous sa responsabilité le caractère exécutoire de cet acte,
- informe que le présent arrêté peut faire l'objet d'un recours devant le Tribunal Administratif de Nantes (6 allée de l'île Gloriette, 44000 Nantes) ou par télérecours <https://citoyens.telerecours.fr/> dans un délai de deux mois à compter de sa publication.

Mis en ligne sur le site Internet de la Ville du 05/03/2024 au 06/05/2024 Transmis en Préfecture le : 05/03/2024.

# Section BK n°522

2 et 2 bis rue Rouget de Lisle

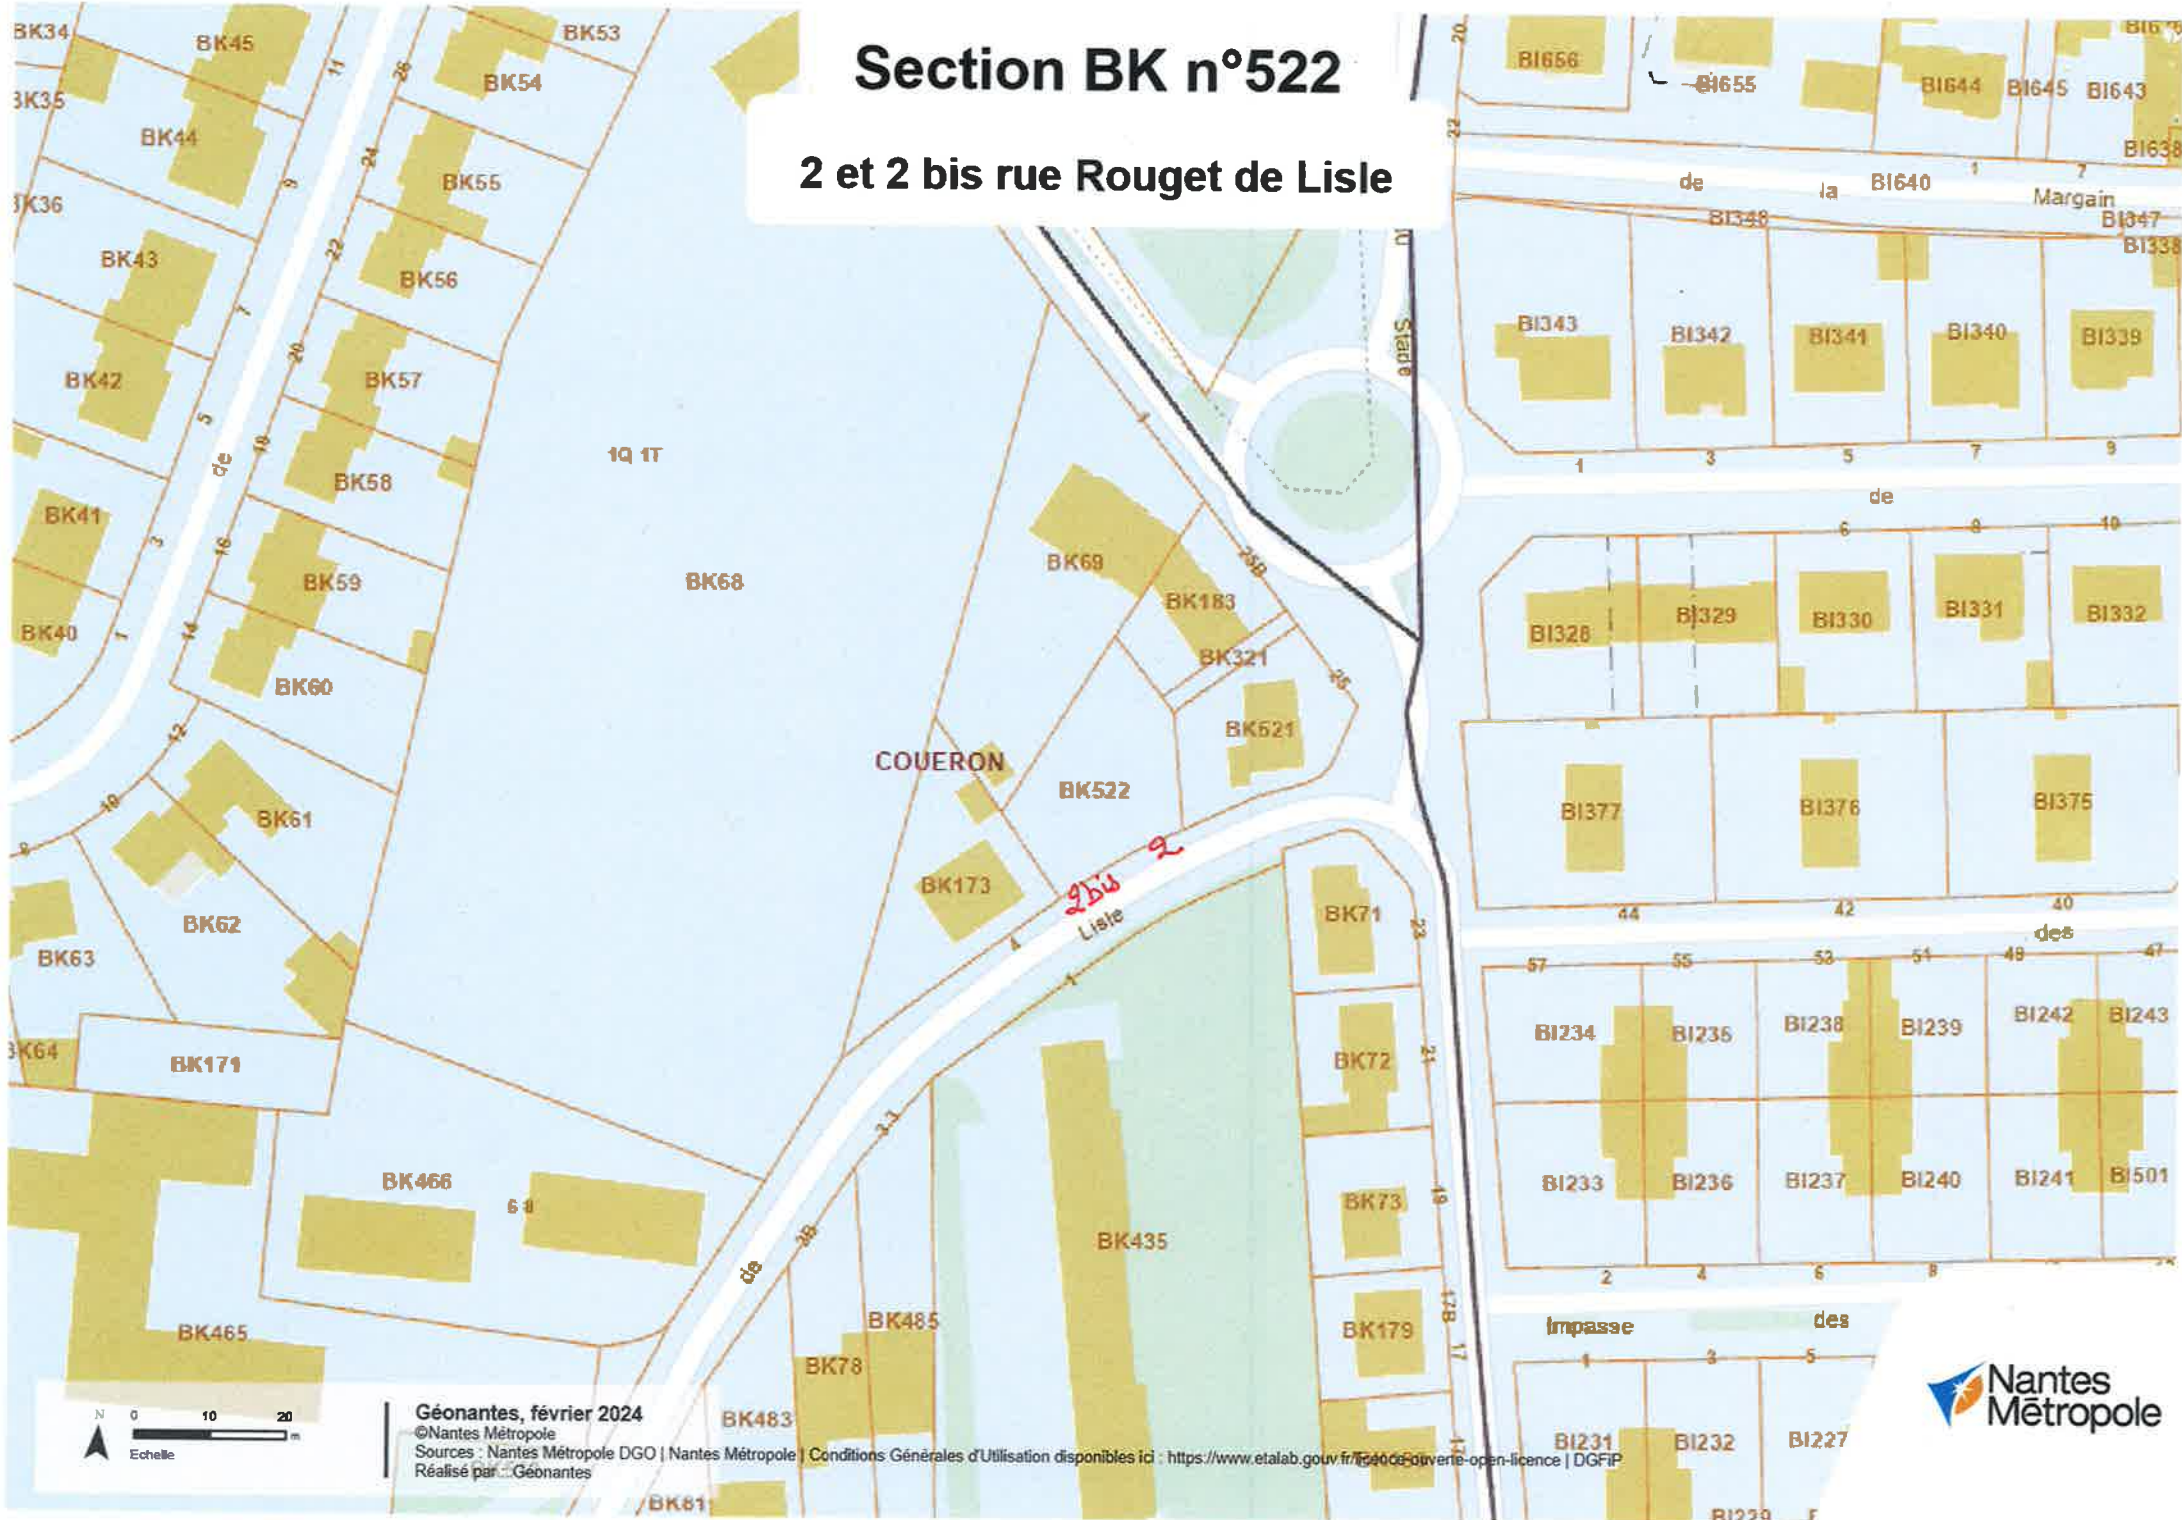

Géonantes, février 2024

©Nantes Métropole  
Sources : Nantes Métropole DGO | Nantes Métropole  
Réalisé par : Géonantes

Conditions Générales d'Utilisation disponibles ici : <https://www.etalab.gov.fr/199006/ouverte-open-licence> | DGFIP





VILLE DE COUERON

25 rue du Stade  
Rue Rouget de Lisle

Section BK n°322

Consorts DENAUD

# PLAN DE BORNAGE / DIVISION

Echelle : 1/150

Système planimétrique : RGF93 CC47  
Système altimétrique : IGN 1969

| Ind. | Date       | Objet                       |
|------|------------|-----------------------------|
| 1    | 13/12/2022 | Mise à jour numéro cadastre |
| 2    |            |                             |
| 3    |            |                             |
| 4    |            |                             |

Dossier : 22-263  
Dressé par : SD  
Relevé le : 05/10/2022  
Edité le : 22/11/2022  
Format : A3

Géomètre Expert Foncier




**GÉOMÈTRE-EXPERT**  
CONSEILLER VALORISER GARANTIR

Bertrand BODIN  
Géomètre Expert D.P.L.G  
36, Rue de Bretagne  
44220 COUERON  
T 02 40 86 15 06  
M contact@bodin-geometre.fr

Tableau des coordonnées de points de limite  
(Système de coordonnées Lambert 93 CC47)

| Points | Nature           | Coordonnée X (m) | Coordonnée Y (m) |
|--------|------------------|------------------|------------------|
| B.1    | Angle poteau fer | 1345528.17       | 6234776.26       |
| B.2    | Angle garage     | 1345519.55       | 6234787.17       |
| B.3    | Angle mur        | 1345533.87       | 6234809.33       |
| B.4    | Angle mur        | 1345541.64       | 6234799.19       |
| B.5    | Angle muret      | 1345542.96       | 6234784.50       |
| B.6    | Angle bordure    | 1345534.89       | 6234780.39       |
| B.7    | Angle bordure    | 1345531.94       | 6234778.71       |

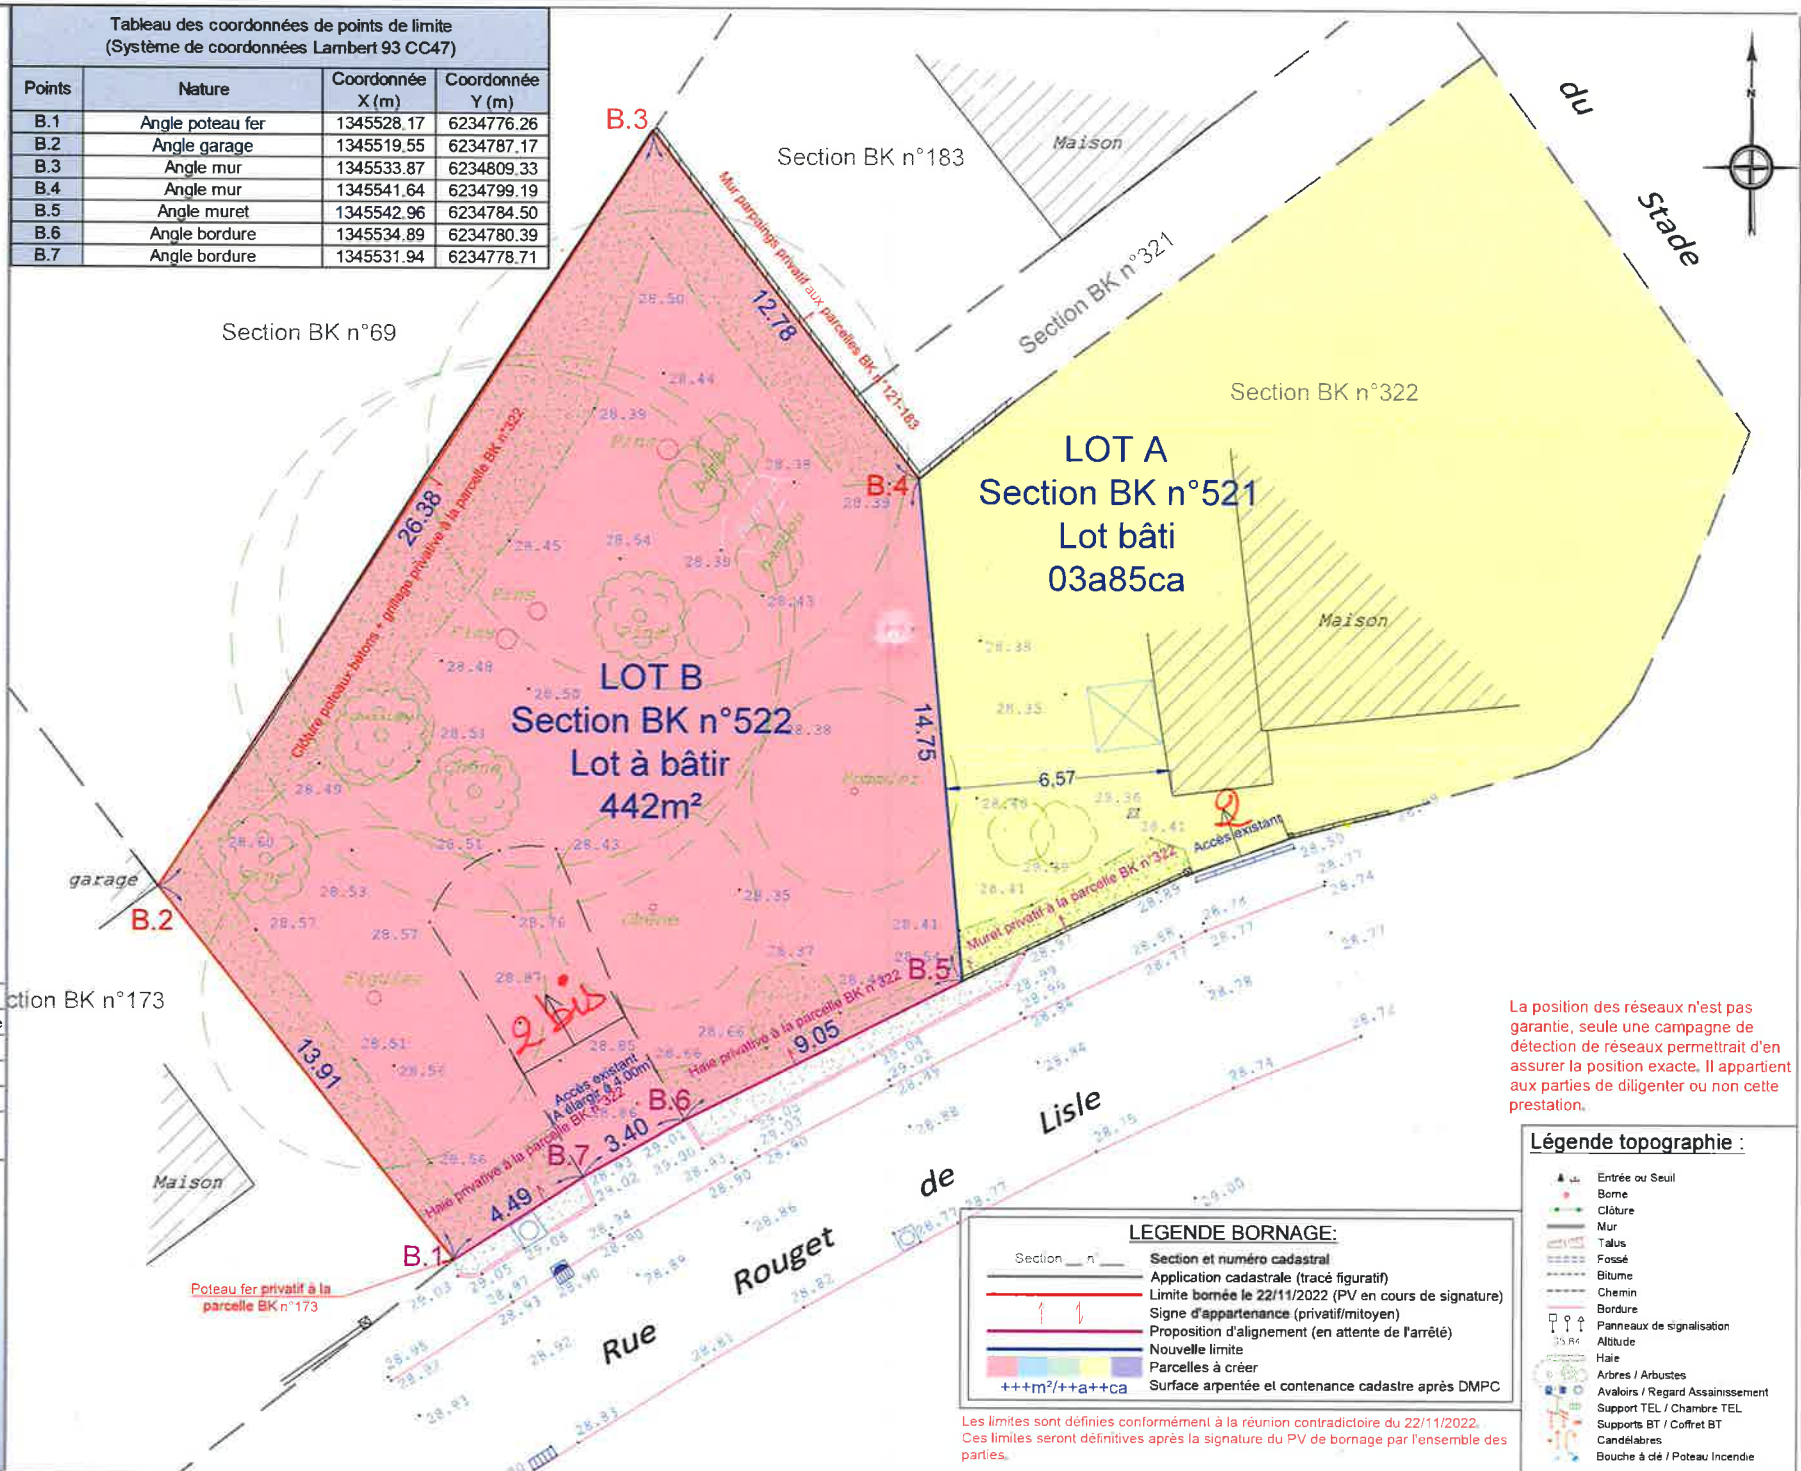

La position des réseaux n'est pas garantie, seule une campagne de détection de réseaux permettrait d'en assurer la position exacte. Il appartient aux parties de diligenter ou non cette prestation.

**LEGENDE BORNAGE:**

|  |  |
|--|--|
| Section n°   | Section et numéro cadastral                        |
| Application cadastrale (tracé figuratif)               |  |
| Limite bornée le 22/11/2022 (PV en cours de signature) |  |
| Signe d'appartenance (privatif/mitoyen)                |  |
| Proposition d'alignement (en attente de l'arrêté)      |  |
| Nouvelle limite  |  |
| Parcelles à créer                                      |  |
| +++m²/++a++ca  | Surface arpentée et contenance cadastre après DMPC |

**Légende topographie :**

- Entrée ou Seuil
- Borne
- Clôture
- Mur
- Talus
- Fossé
- Bitume
- Chemin
- Bordure
- Panneaux de signalisation
- Altitude
- Halle
- Arbres / Arbustes
- Avaloirs / Regard Assainissement
- Support TEL / Chambre TEL
- Supports BT / Coffret BT
- Candélabres
- Bouche à clé / Poteau Incendie

Les limites sont définies conformément à la réunion contradictoire du 22/11/2022. Ces limites seront définitives après la signature du PV de bornage par l'ensemble des parties.



## Accusé de réception d'un acte en préfecture

Objet de l'acte : CREATION DE NUMERO DE VOIE - 2 ET 2 BIS RUE ROUGET DE LISLE

Date de décision: 29/02/2024

Date de réception de l'accusé 05/03/2024

de réception :

Numéro de l'acte : 2024156

Identifiant unique de l'acte : 044-214400475-20240229-2024156-AR

Nature de l'acte : Arrêtés réglementaires

Matières de l'acte : 3 .5 .10

Domaine et patrimoine

Autres actes de gestion du domaine public

Autres

Date de la version de la 29/08/2019

classification :

Nom du fichier : 2024\_CREA\_ROUGETDELISLE\_2\_2BIS.pdf ( 99\_AR-  
044-214400475-20240229-2024156-AR-1-1\_1.pdf )

