

Département :
LOIRE ATLANTIQUE

Commune :
COUËRON

Section : CY
Feuille : 000 CY 01

Échelle d'origine : 1/1000
Échelle d'édition : 1/1000

Date d'édition : 10/01/2024
(fuseau horaire de Paris)

Coordonnées en projection : RGF93CC47
©2022 Direction Générale des Finances Publiques

DIRECTION GÉNÉRALE DES FINANCES PUBLIQUES

EXTRAIT DU PLAN CADASTRAL

date et signature


Le plan visualisé sur cet extrait est géré par le centre des impôts foncier suivant :
Service Départemental des Impôts Fonciers
Pôle de Topographie et de Gestion Cadastre 2, rue du Général Marguerite 44035
44035 NANTES Cedex 1
tél. 02 53 55 16 28 - fax
drfip44.sdif-ptgc@dgif.finances.gouv.fr

Cet extrait de plan vous est délivré par :

cadastre.gouv.fr



PLAN PROJET

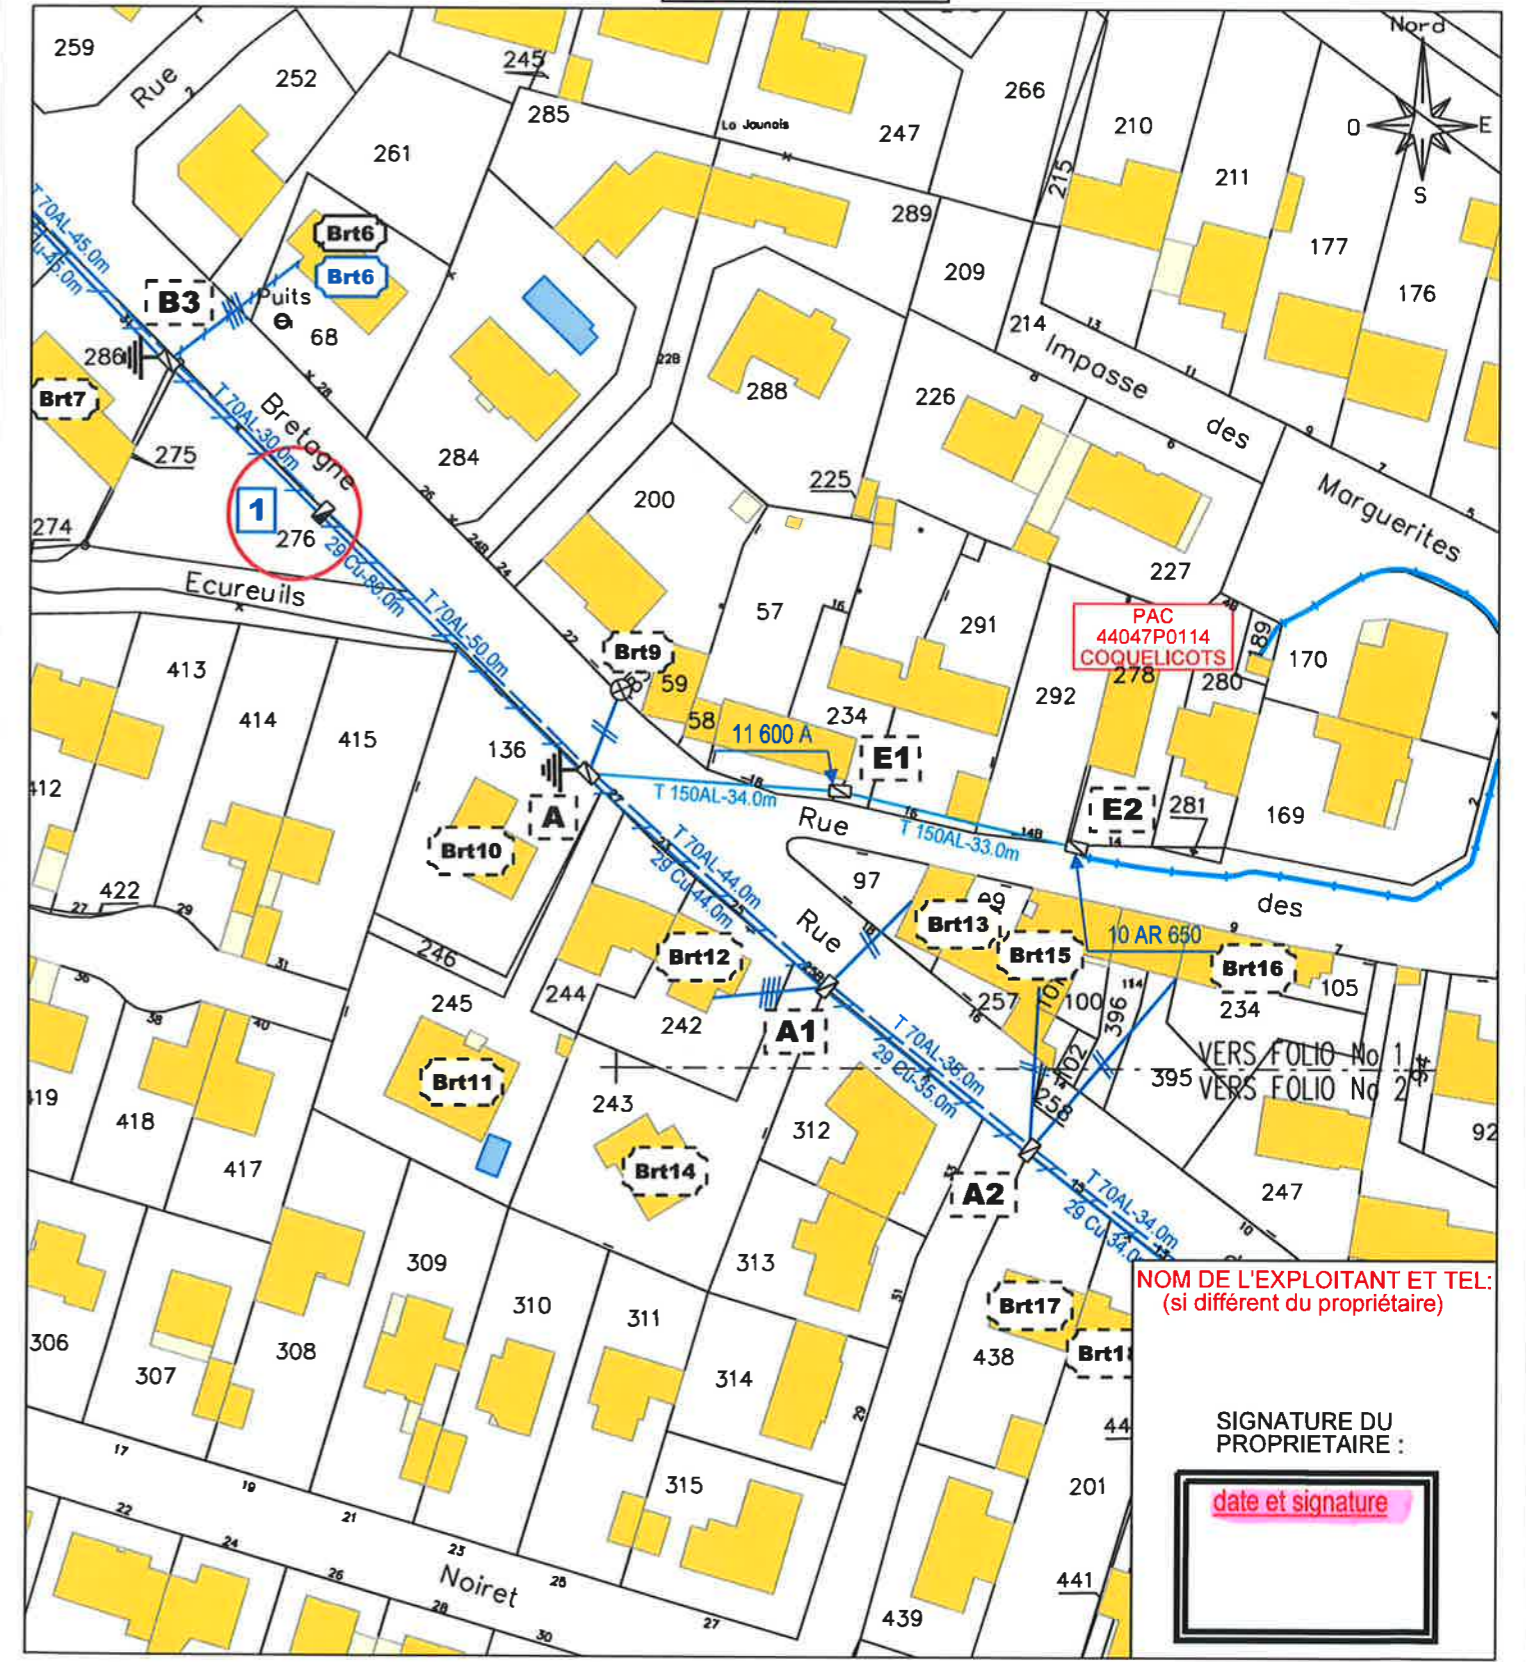

ECHELLE: 1/1000 COMMUNE: COUËRON PARCELLE: CY-276

LEGENDE DES SYMBOLES

HTA Aérienne à Construire	HTA Aérienne Existante	HTA Aérienne à Supprimer	HTA Souterraine à Construire	HTA Souterraine Existante	BTA Aérienne à Construire	BTA Aérienne Existante	BTA Aérienne à Supprimer	Branchements Aériens	BT Souterraine à Construire	BT Souterraine Existante

ETIQUETTE SUPPORTS

SUPPORT	REPERE	à déposer :	SUPPORT	REPERE	à déposer :	SUPPORT	REPERE	à déposer :
EXISTANT INFO T.S.T.			A IMPLANTER INFO T.S.T.			A DEPOSER		

SUPPORTS BETON HTA OU BTA

	Simple	Portique	PH61
Existant			
A implanter			
A déposer			

SUPPORT BOIS **SUPPORT F.T.**

INTERRUPTEUR AEREN IA1 - IA2 - M2S - DRRA

MISE A LA TERRE

	Existante	A Réaliser
0,35		
0,50		

LAMPE EP

	Existante	A Poser	A déposer