

POLE LOIRE CHEZINE

VILLE DE COUERON

EXTENSION P+R GARE DE COUERON
ET AMENAGEMENTS ABORDS GARE

Rue Alexandre Olivier
Rue de la Gare

3.2 - CONSTITUTION DES SOLS RUE DE LA GARE

Phase : **D . C . E**

Echelle : 1/1200

Code Rivoli :
N° projet :
Directrice du pôle:
Marie-Hélène GEFFROY
Email : marie-helene.geffroy@nantesmetropole.fr
Tel : 02 28 03 47 01

Responsable Projet et Territoire :
Marie-Pierre LEPOUTRE
Email : marie-pierre.lepoutre@nantesmetropole.fr
Tel : 02 28 03 47 44

Responsable Aménagement Espaces Publics :
Didier CANTE
Email : didier.cante@nantesmetropole.fr
Tel : 02 28 03 47 19

Technicien Aménagement Espaces Publics :
Thierry GERFAULT
Email : thierry.gerfault@nantesmetropole.fr
Tel : 02 28 03 47 14


Dessinateur Aménagement Espaces Publics :
Hugues TENAILLEAU
Email : hugues.tenailleau@nantesmetropole.fr
Tel : 02 28 03 47 22

Archivage :
H:\DGTP\Nantes_Ouest\MarchésPublics\02_Travaux\2017_p+r_coueron\1_passation_marche\2_etudes\plans\2_dce\2017_04_P+R_Coueron_La_Gare_Diutieres_dce.dwg


INDICE	DATE	OBJET
A	07/07/17	Diffusion du plan

Pôle Nantes Ouest
Département Territoires et Proximité

Tel: 02 28 03 47 22
Fax: 02 28 03 47 30

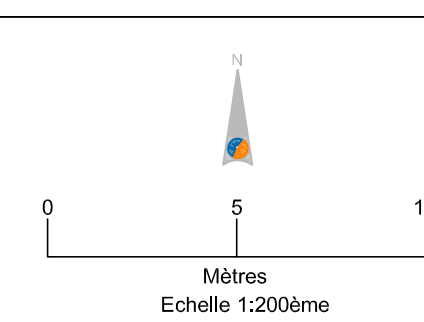


- bordures béton T2
- potes / barrières
- enrobés sur chaussée
- enrobés sur trottoirs
- espaces verts
- signalisation horizontale

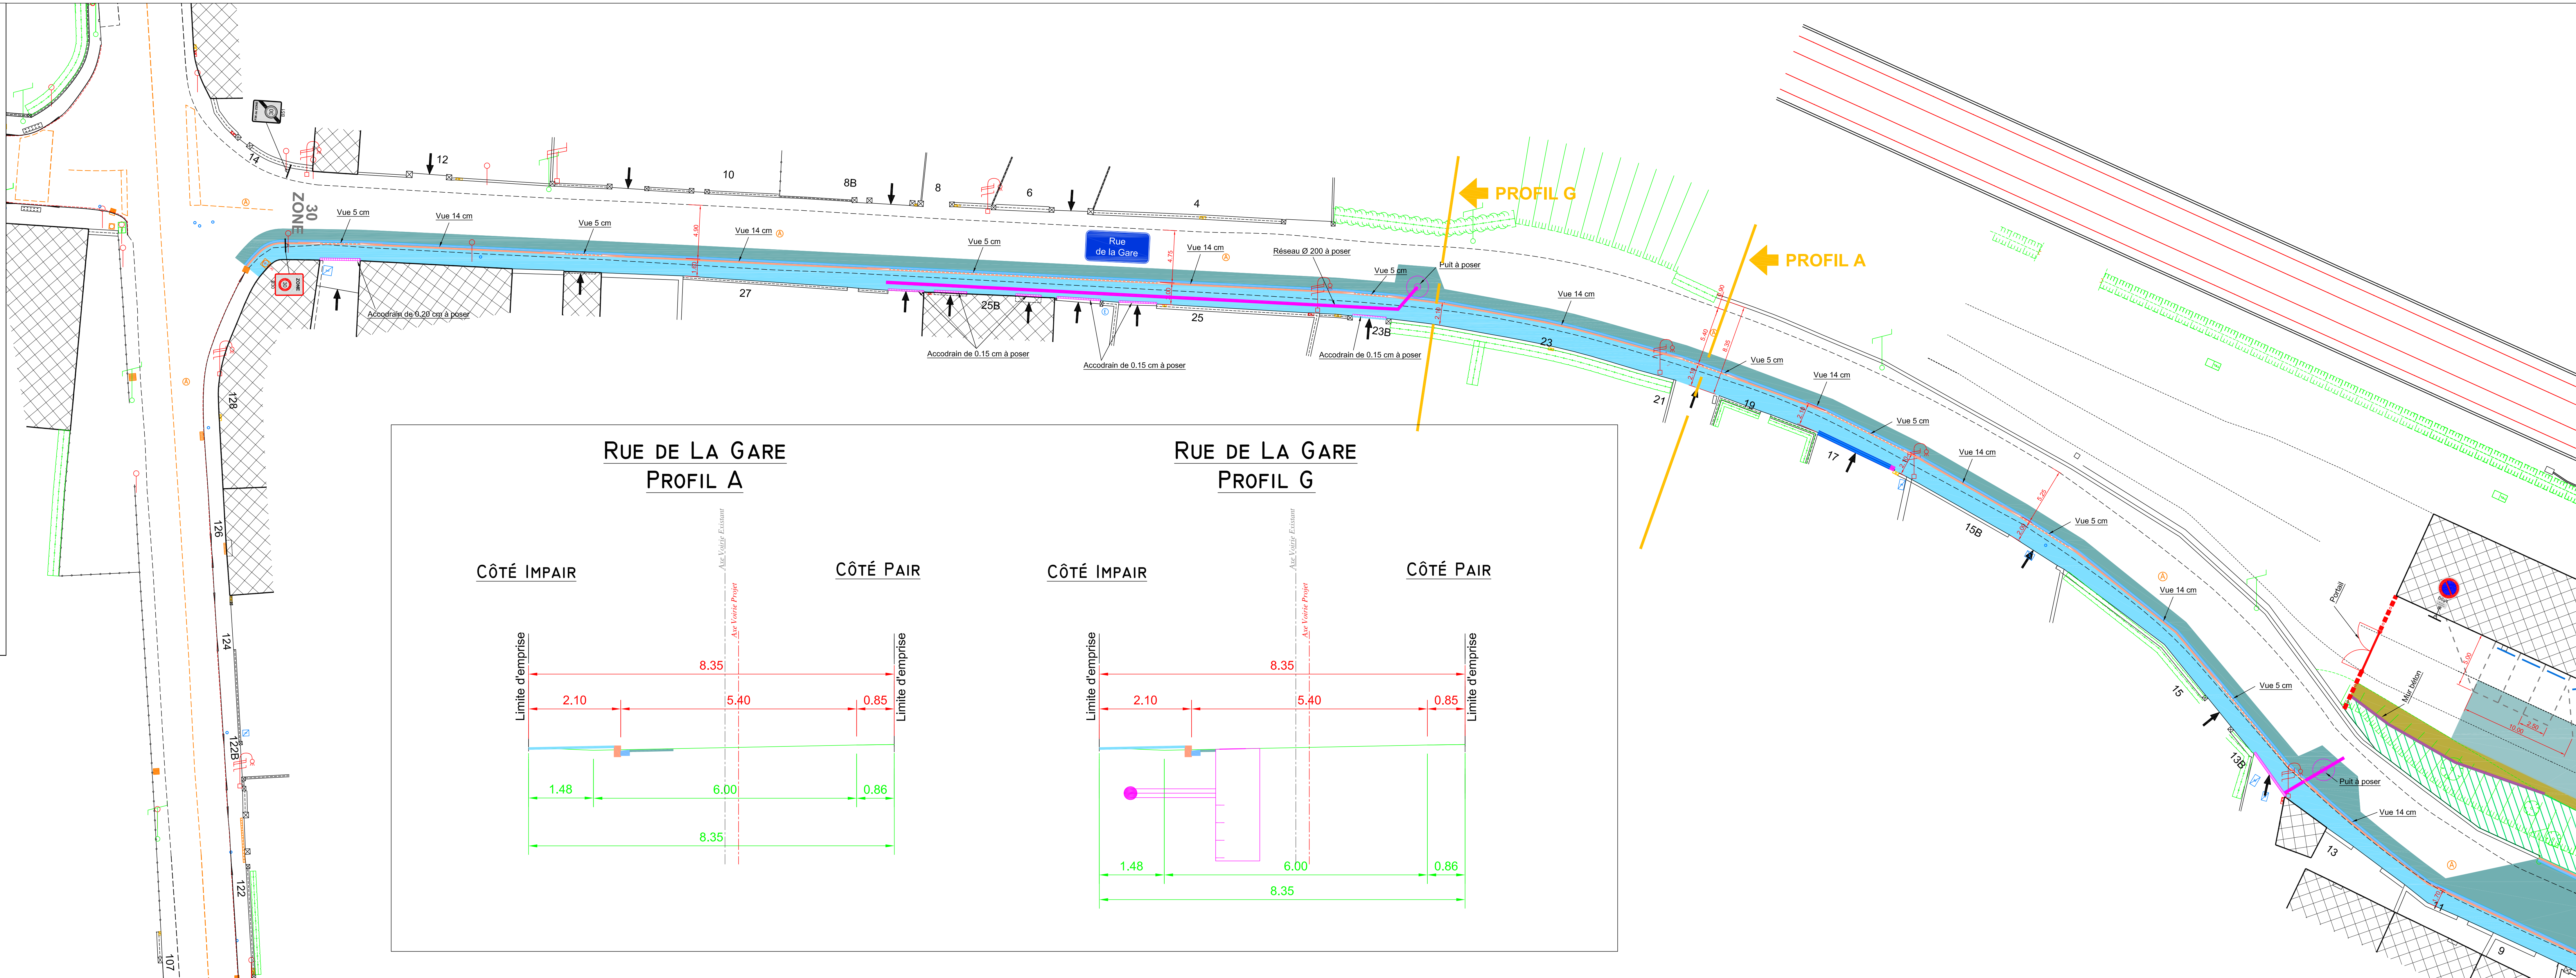

RUE DE LA GARE PROFIL A

CÔTÉ IMPAIR


CÔTÉ PAIR

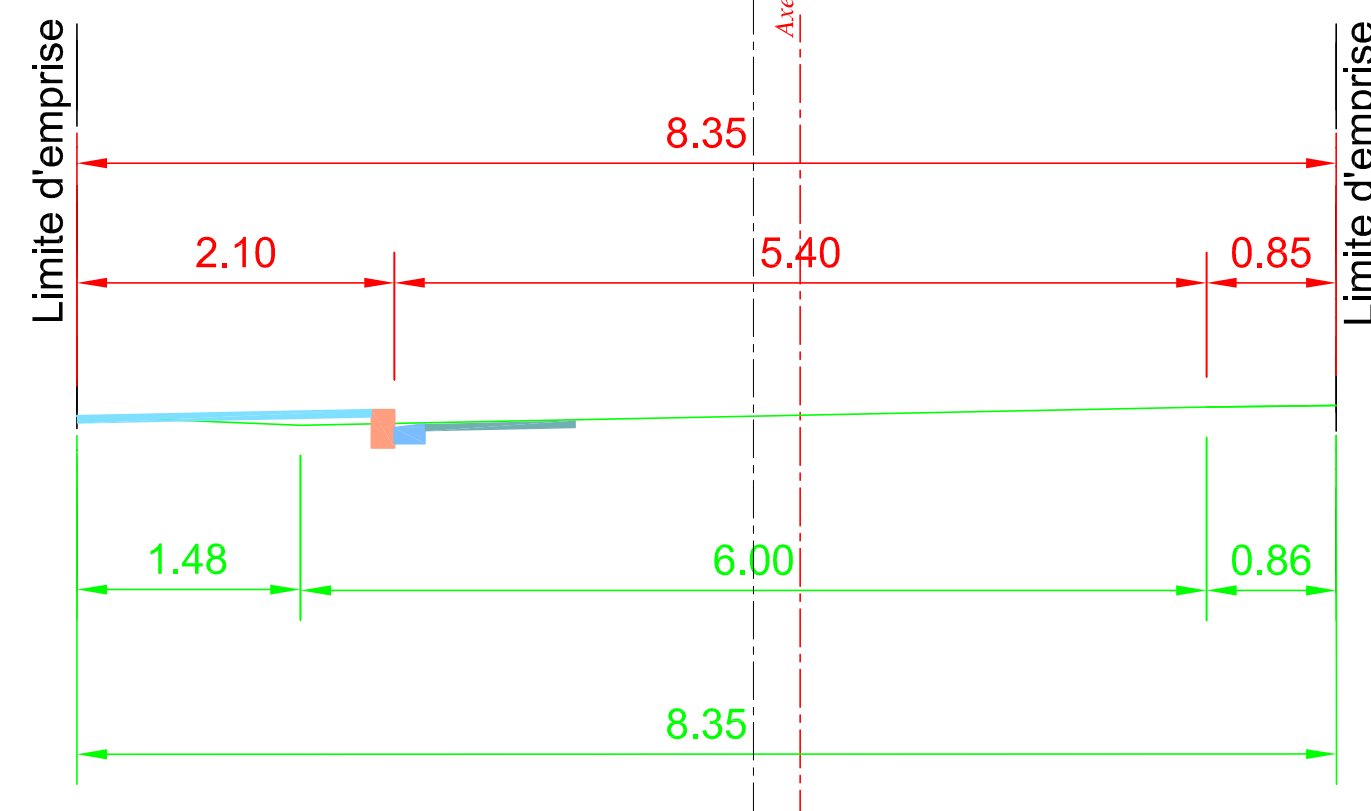

RUE DE LA GARE PROFIL G

CÔTÉ IMPAIR

CÔTÉ PAIR

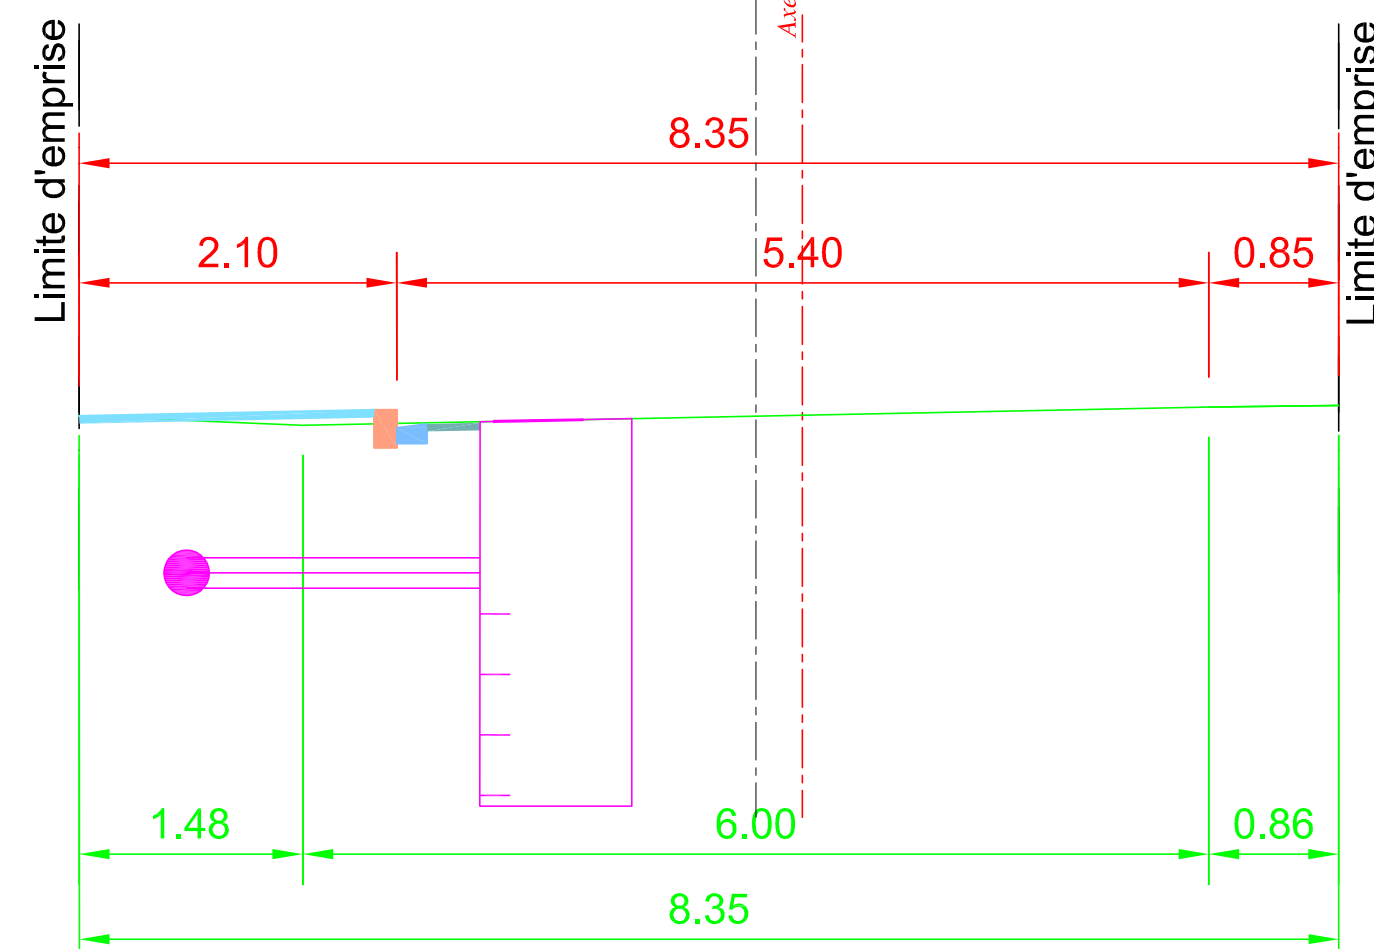

POLE LOIRE CHEZINE

VILLE DE COUERON


EXTENSION P+R GARE DE COUERON
ET AMENAGEMENTS ABORDS GARE

Rue Alexandre Olivier
Rue de la Gare

3.1 - CONSTITUTION DES SOLS PARKING P + R SUD RUE ALEXANDRE OLIVIER

Phase :	D . C . E
Echelle : 1/1200	Code Rivi : N° projet :
Responsable Projet et Territoire :	Directrice du pôle :
Marie-Pierre LEPOUTRE	Marie-Hélène GEFROY
Tel : 02 28 03 47 44	Tel : 02 28 03 47 01
Responsable Aménagement Espaces Publics :	Technicien Aménagement Espaces Publics :
Didier GANTE	Thierry GERFAULT
Tel : 02 28 03 47 19	Tel : 02 28 03 47 14
Archivage :	Dessinateur Aménagement Espaces Publics :
R:\DCTP\Nantes_Ouest\MarchésPublics\02_Travaux\2017_prr_coueron\1_passation_marche\2_etudes\plans\3.1_P+R_Coueron_La_Gare_Ouvertures_doe.dwg	Hugues TENALLEAU
	Tel : 02 28 03 47 22


Pôle Nantes Ouest
Département Territoires et Proximité

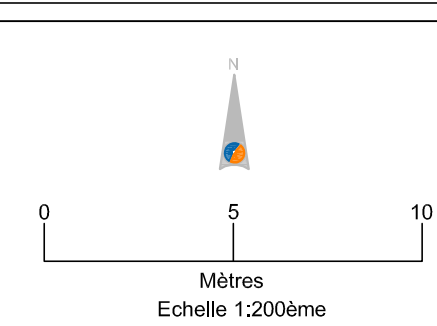

- bordures béton T2
- potelets / barrières
- emboîs sur chaussée
- emboîs sur trottoirs
- pavés échantillons granit
- dallages granit
- revêtement à définir
- espaces verts
- signalisation horizontale
- zone à désherber


RUE ALEXANDRE OLIVIER PROFIL B

CÔTÉ PAIR CÔTÉ IMPAIR

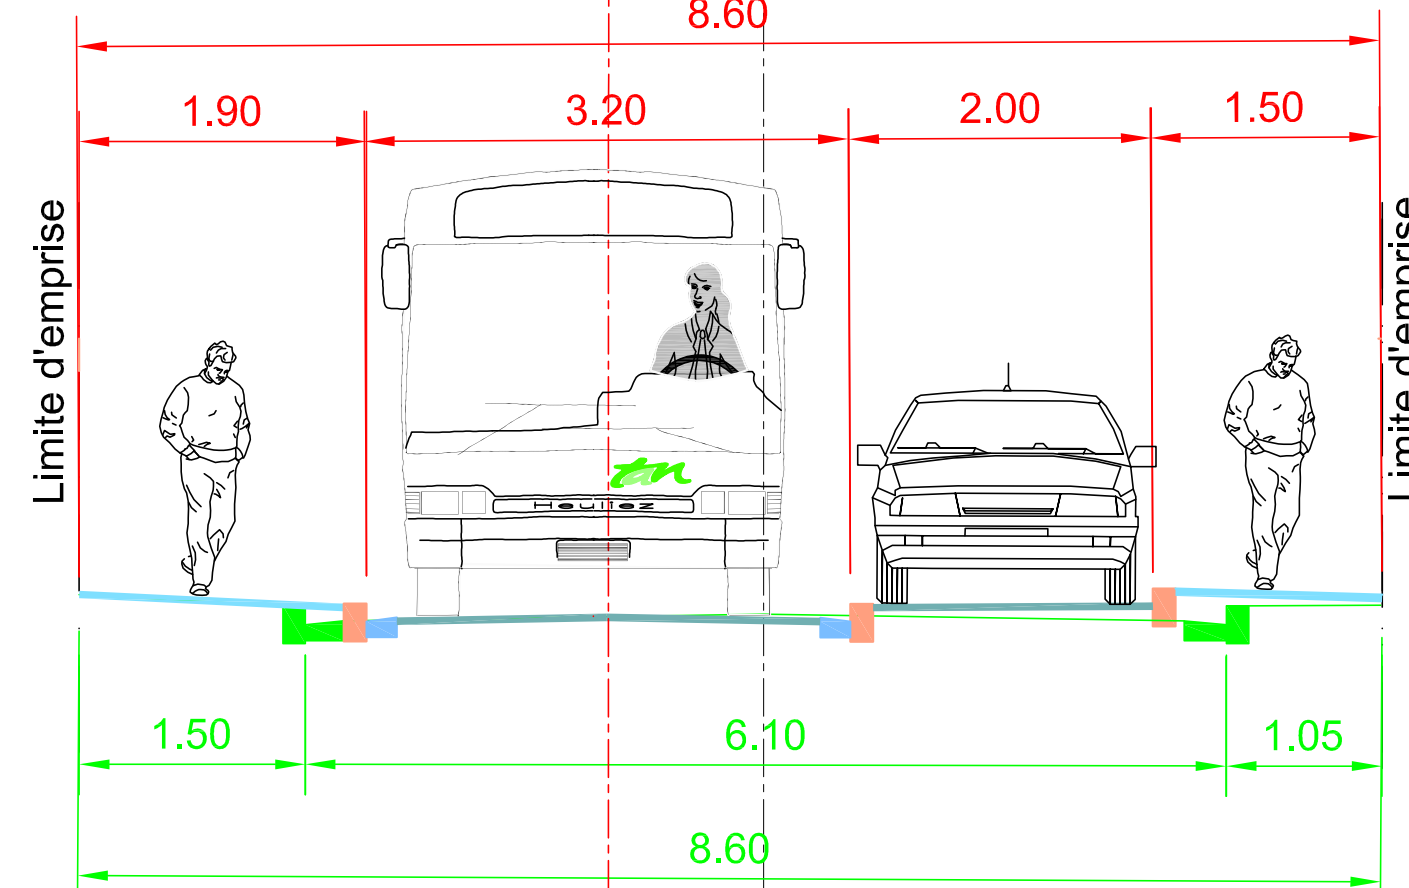


DÉTAIL POTELETS

Potelet Fixe

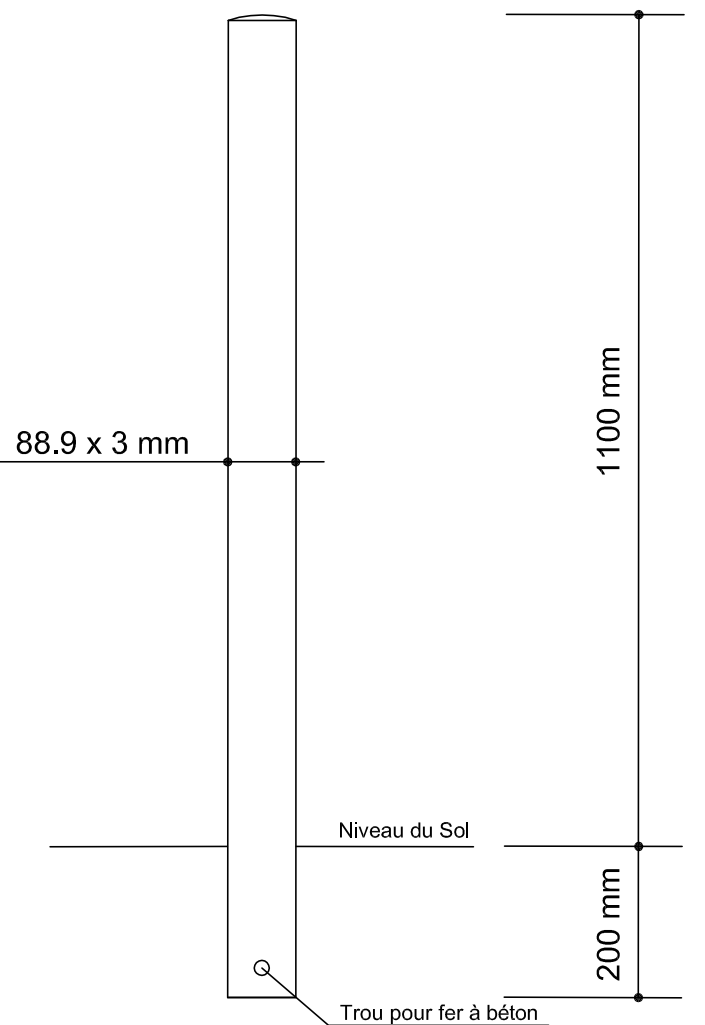


Potelet Amovible

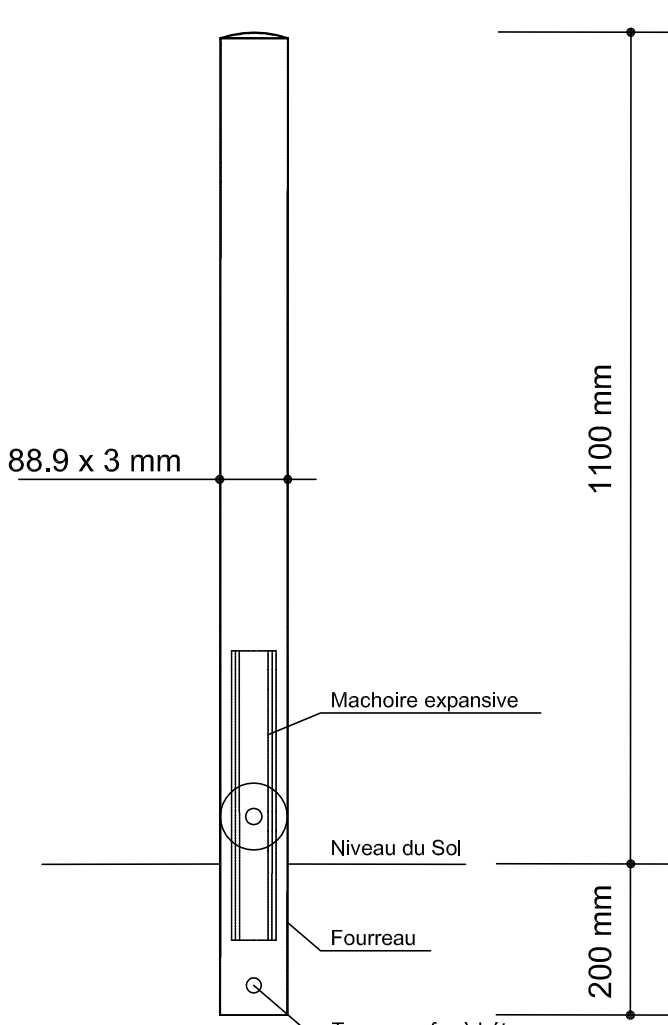

Potelet à 3.1 Potelets = fourreaux potelets fixes
Les potelets seront conformes aux préconisations de Nantes Métropole :
en acier galvanisé avec revêtement thermolaqué ou polyuréthane couleur RAL 9017
diamètre : 90 mm
hauteur hors sol : 85 cm (hauteur totale 120/125 cm)
tête bombée (couleur blanche en tôle sur hauteur de 10 cm uniquement pour ceux prévus aux passages piétons)
pose dans fourreau métallique de profondeur adaptée en acier galvanisé revêtu et fixé par 3 points de soudure/gailler en acier inox avec tête bombée
P 90 mm, hauteur = 1100 mm scellement composites
Finition :
Corps en inox brossée grain 220.
Tête caillée en inox poli brillant.
Soudure TIG selon la norme NF EN 287-1
Tubes percés à 30 mm de son extrémité intérieure pour renforcer le scellement d'un for à béton

RUE DE LA GARE PROFIL C

CÔTÉ IMPAIR CÔTÉ SNCF

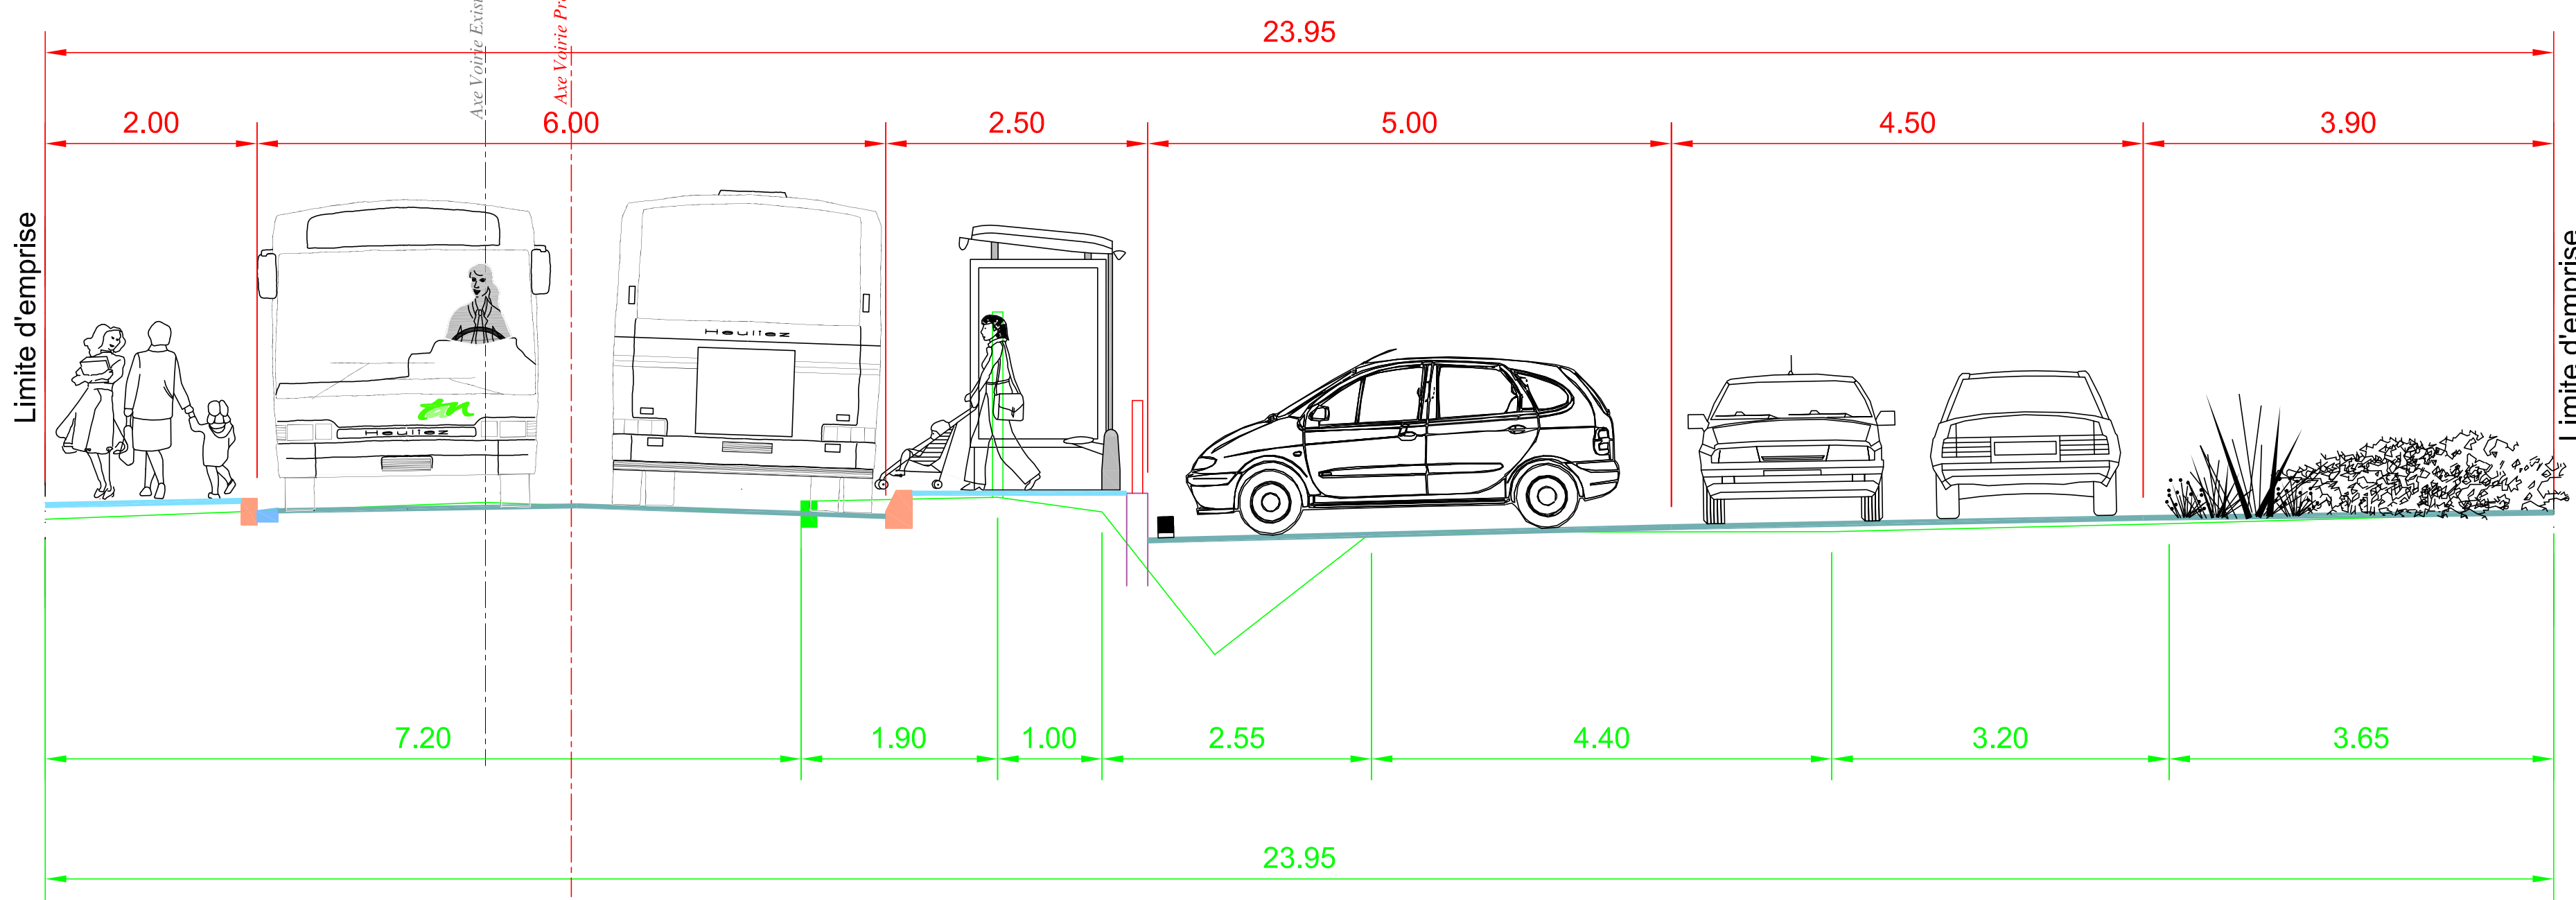

PROFIL C

PROFIL B

